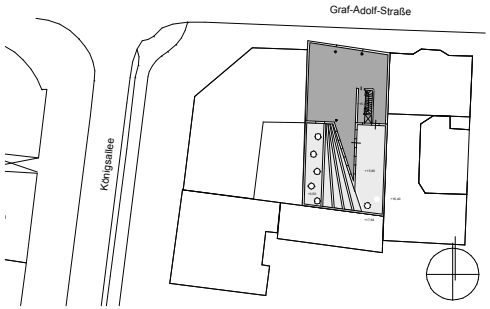

LAGEPLAN

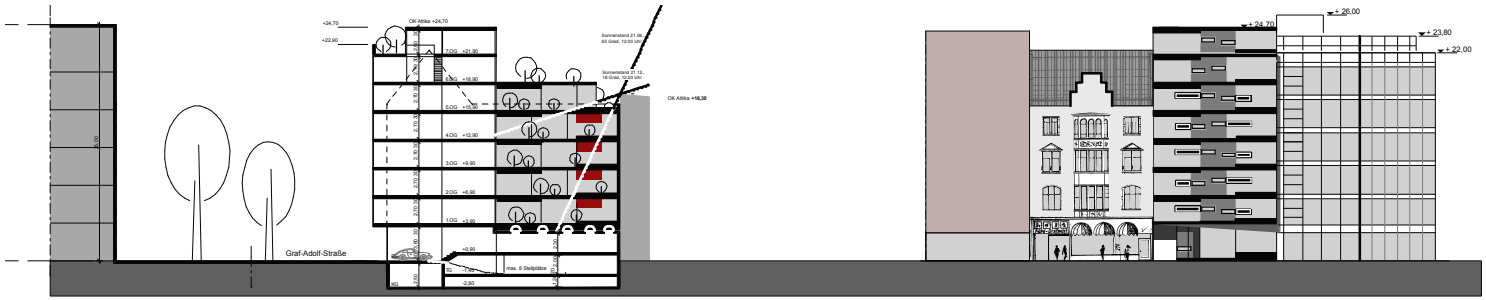

SCHNITT A-A

ANSICHT

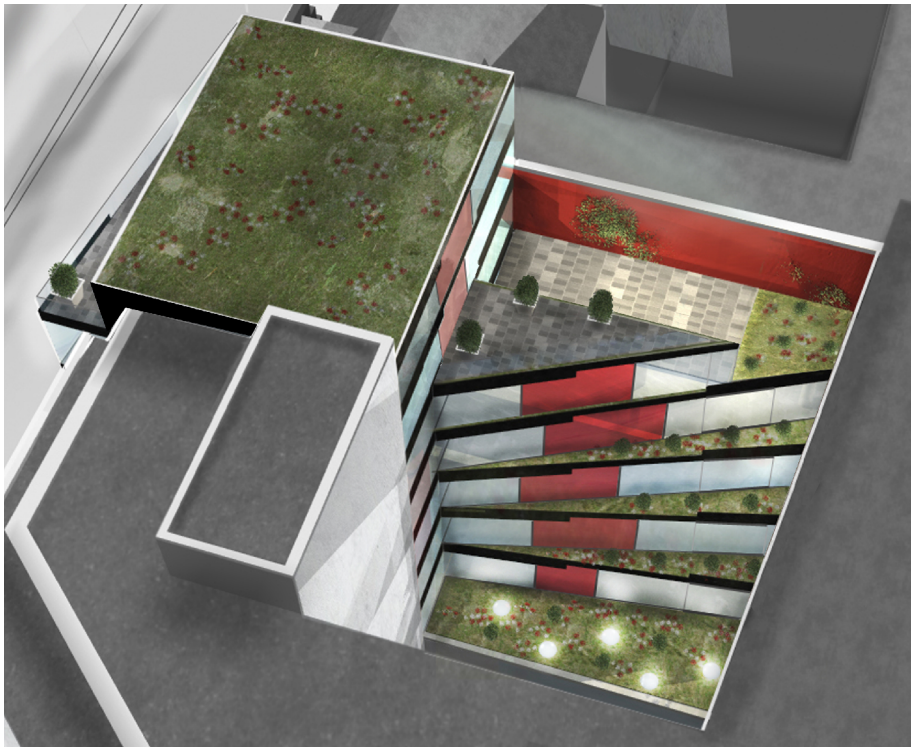

Kategorie: WOHN + GESCHÄFTSHAUS
8WE/ TG/ Gewerbeeinheit
Bruttogeschossfläche: 2500m^2
Auftraggeber: G.I.C. Grunsch

GRADO | Graf Adolf Straße
Düsseldorf

www.piroeth-architektur.de
UTE PIROETH ARCHITEKTUR
Dipl.-Ing. Architektin BDA